

Riktlinjer staket


Syfte

Riktlinjerna är till för att skapa en samsyn och gemenskap i föreningen.


De är till för att skapa möjligheten att bygga sitt eget staket efter egen smak men anpassat efter omgivningen. Tillåtna färger är rött, vitt eller naturfärgat.

Kom ihåg att en ansökan alltid måste lämnas till styrelsen för godkännande innan påbörjad byggnation. Även medgivande från närmsta grannarna behövs.

Alternativ 1


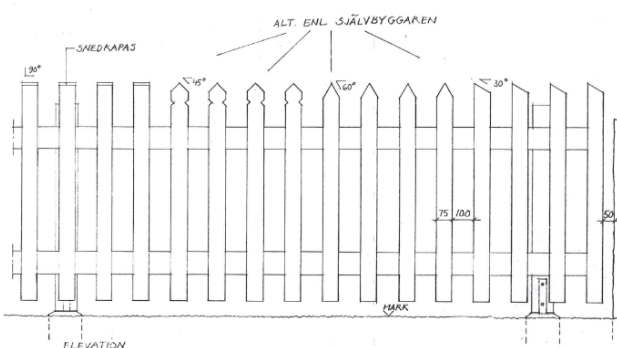


Alternativ 2

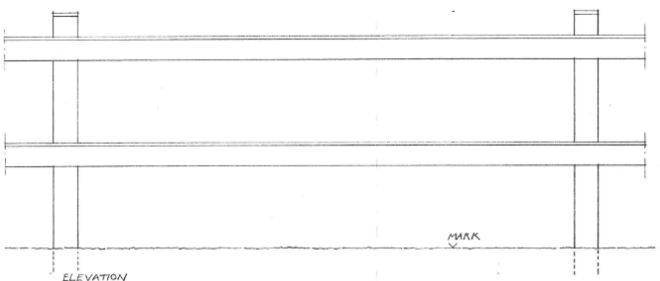

ALLT TRÄ SÄGAT PÅ ALLA SIDOR.
TRÄ MÅLAS MED FALU RÖDFÄRG.
ALLT STÅL SPIK OCH SKRUV
VÄRMFÖRZINKAT.
GRANNES GODKÄNNANDE KRÄVS
VID PLACERING I TOMTGRÄNS

ALT. ENL. SJÄLVBYGGAREN

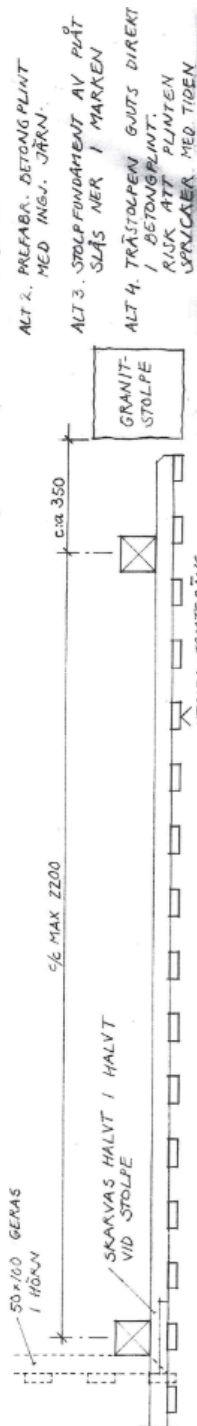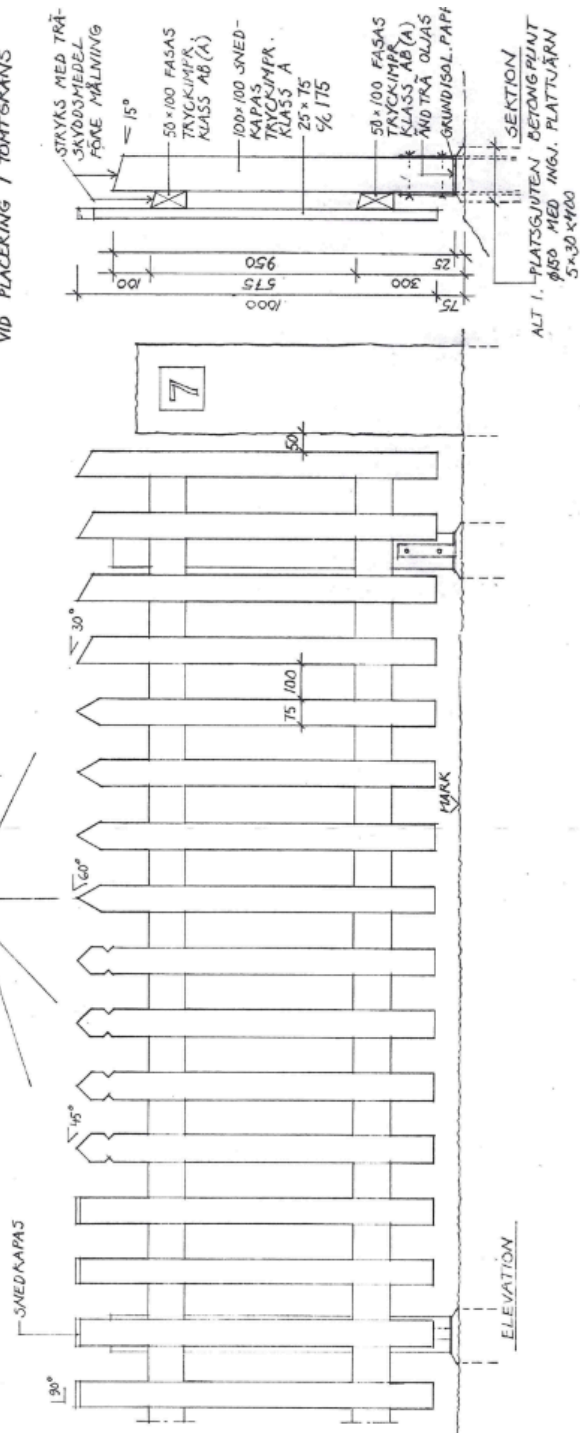

ALT 2. PREFAB. BETONGPLINT
MED INGJ. JÄRN

ALT 3. STOLPFUNDAMENT AV PÅT
SLÅS NER I MARKEN



ALT 4. TRÄSTOLPEN GUTTS DIREKT
I BETONGPLINT.
RIKAT ATT PLINTEN
VÄNDRER MED TIDEN

BYGGHANDLING

SEGERÅNG NYNÄSHAMNS K.K.
STAKET TYP 1 (MOT VÄGEN)
SKALA 1:10 DATUM 0503 07
LARS BASTMARK ARKITEKTKONTOR
KORPSLINGAN 7 148 40 ÖSMO TEL/FAX 08-53044425

SMÅÅHUS

ALLT TRÄ SÄGAT PÅ ALLA SIDOR
TRÄ MÅLAS MED FALU RÖDFÄRG
ALLT STÅL, SPIK OCH SKRUV
VÄRMFÖRZINKAT
GRÄNSES GODKÄNNANDE KRÄVS
VID PLACERING I TOTTERGRÄNS

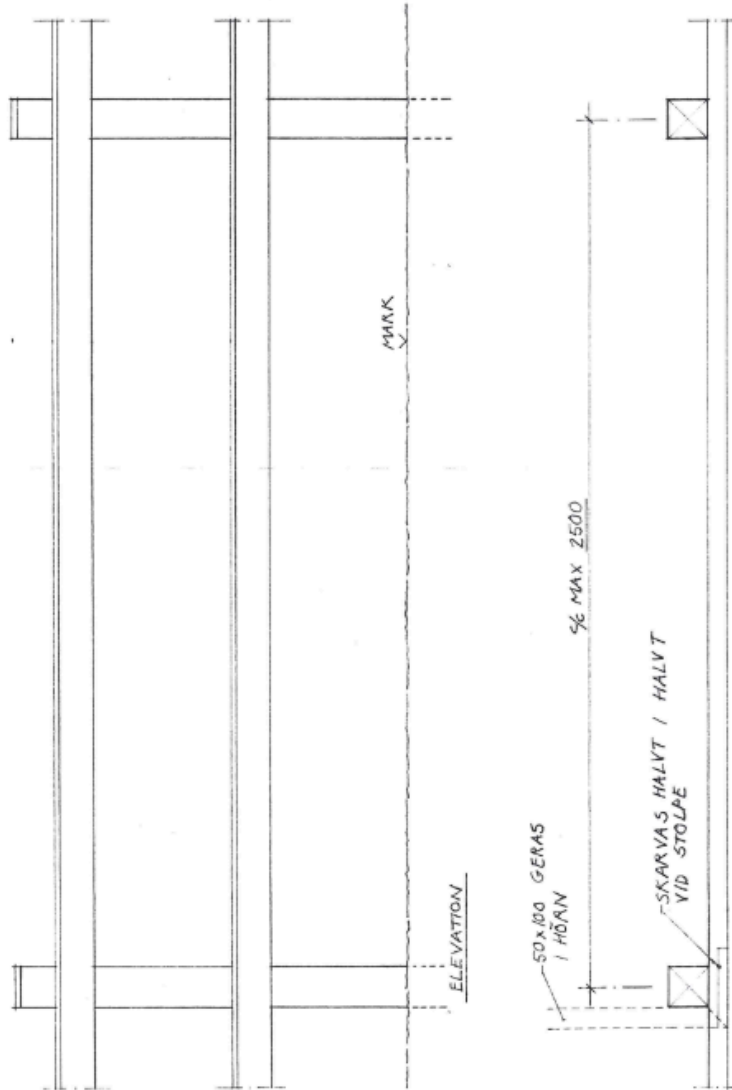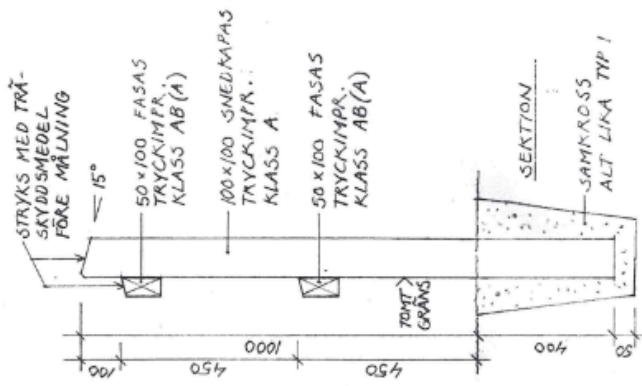

PLAN

BYGGHANDLING

SEGERSÄNG NYNÄSHAMNS K:IN
STAKET TYP 2 (MELLAN TOTTER)
SKALA 1:10 DATUM 05.03.07
LARS BASTMARK ARKITEKTKONTOR
KORPSLINGAN 7 148 40 ÖSMO TEL/FAX 08-53044425

SMÅÅHUS